LEGENDA:

- instalacja c.o.
- grzejnik płytowy
- ogrzewanie podłogowe
- 20°C 2222W – temp. w pomieszczeniu i jego zapotrzebowanie na ciepło
- BxH lub ø średnica – kanał nawiewny
- BxH lub ø średnica – kanał wywiewny

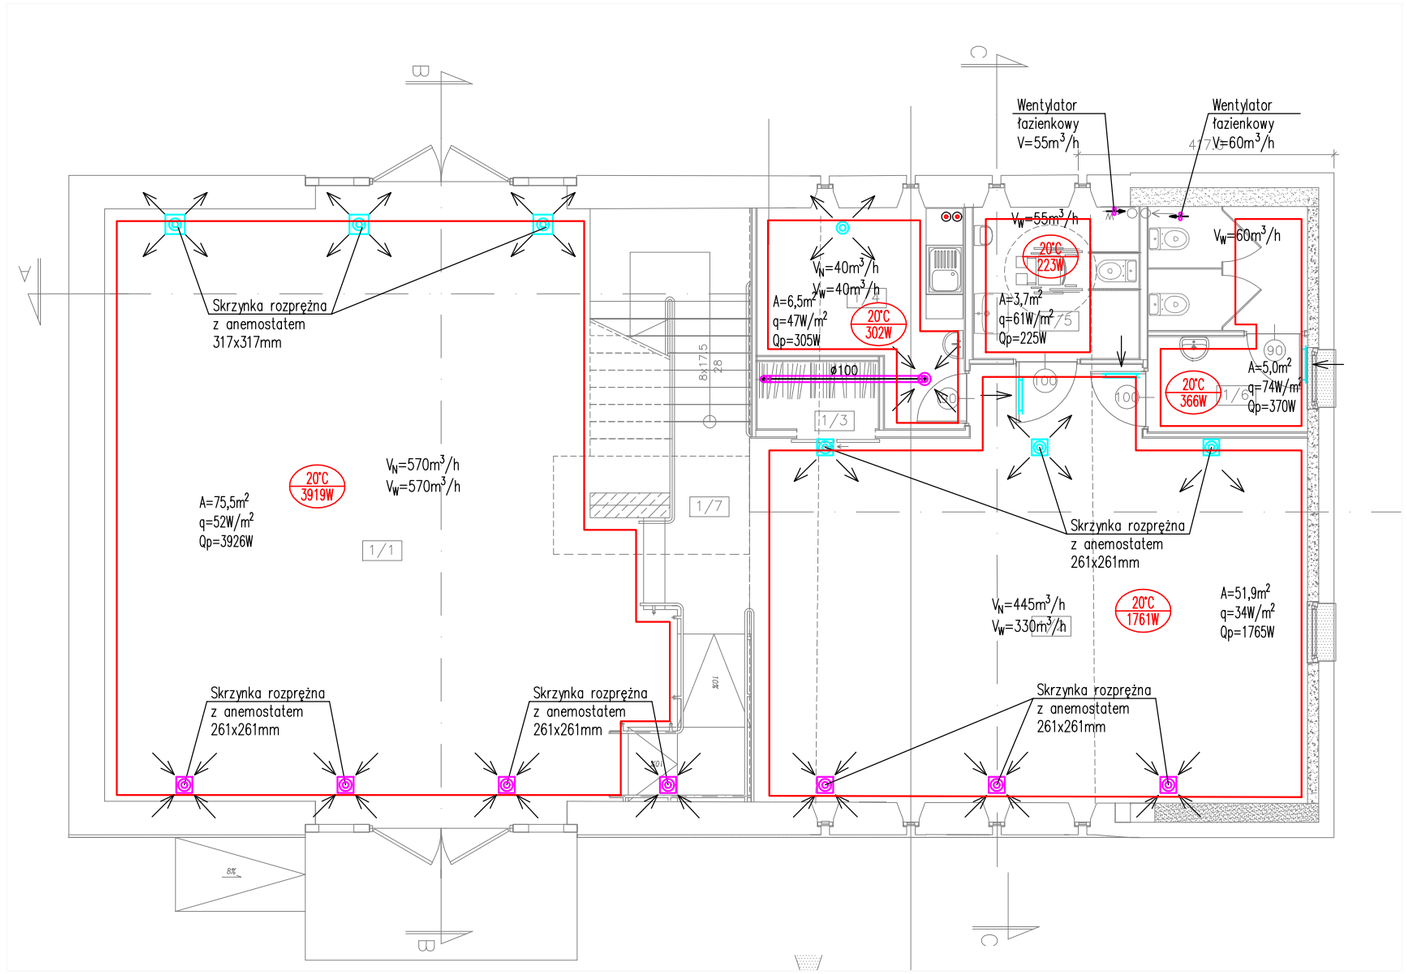


| | | |
|---|---|---|
| PRACOWNIA PROJEKTOWO-WYKONAWCZA PRAKSIS WROCŁAW ul.KOLEJOWA 34/13 tel.71-3428722 e-mail kbpraksis@o2.pl | | ETAP P.T. |
| TEMAT | PRZEBUDOWA BUDYNKU GOSPODARCZEGO CELEM UTWORZENIA CENTRUM LAWA na działce nr115/3 DOBKÓW 66 | BRANŻA INSTALACJE SANITARNE |
| OBIEKT | BUDYNEK GOSPODARCZY W ZABUDOWIE ZAGRODOWEJ | |
| LOKALIZACJA | DZIAŁKA nr115/3 obręb 0002 DOBKÓW 66 gmina ŚWIERZAWA | DATA 25.07.2022 |
| INWESTOR | STOWARZYSZENIE "LOKALNA GRUPA DZIAŁANIA PARTNERSTWO KACZAWSKIE" w MŚCIWOJOWIE 54 59-407 MŚCIWOJÓW | SKALA 1:100 |
| TYTUŁ RYS. | RZUT 1. PIETRA-inst. c.o., went. mech. | NR RYS. IS-2 |
| PROJEKTANT INST. SANIT. | mgr inż. Piotr Peregudowski upr.nr333/DOŚ/13 | |
| SPRAWDZAJĄCY INST. SANIT. | mgr inż. Anna Karpicka upr.nr125/DOŚ/10 | |